
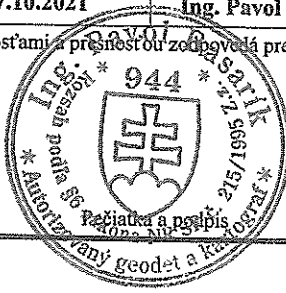


Spravené podľa zmyslu zákona
NR SR č. 137/1995 Z.z.
o geodézii a kartografii

Geometrický plán je podkladom na právne úkony, keď údaje doterajšieho stavu výkazu výmer sú zhodné s údajmi platných výpisov z katastra nehnuteľností.

Vyhotovitel  ING. PAVOL BASARIK GEOM. PLÁN L. Svobodu 4885/91, Poprad tel: 052-7729362 mail: geoplan@geoplan.sk IČO : 517 475 45		Kraj Prešovský	Okres Poprad	Obec Spišské Bystré
Kat. územie Spišské Bystré		Číslo plánu 128/2021	Mapový list č. VKM	
GEOMETRICKÝ PLÁN				
Vyhotovil		Autorizačne overil		Úradne overil Meno: Ing. Zdenka DRZTEOVÁ
Dňa: 27.10.2021	Meno: Ing. Pavol Basarik	Dňa: 27.10.2021	Meno: Ing. Pavol Basarik	Dňa: 15.11.2021
Nové hranice boli v prírode označené neoznačené		Náležitostami a prenesťou zodpovedá predpisom		Číslo: 61-7147/2021
Záznam podrobného merania (meračský náčrt) č. 1171				Úradne overené podľa §9 zákona NR SR č.215/1995 Z.z. o geodézii a kartografii
Súradnice bodov označených číslami a ostatné meračské údaje sú uložené vo všeobecnej dokumentácii		Pečiatka a podpis		Pečiatka a podpis

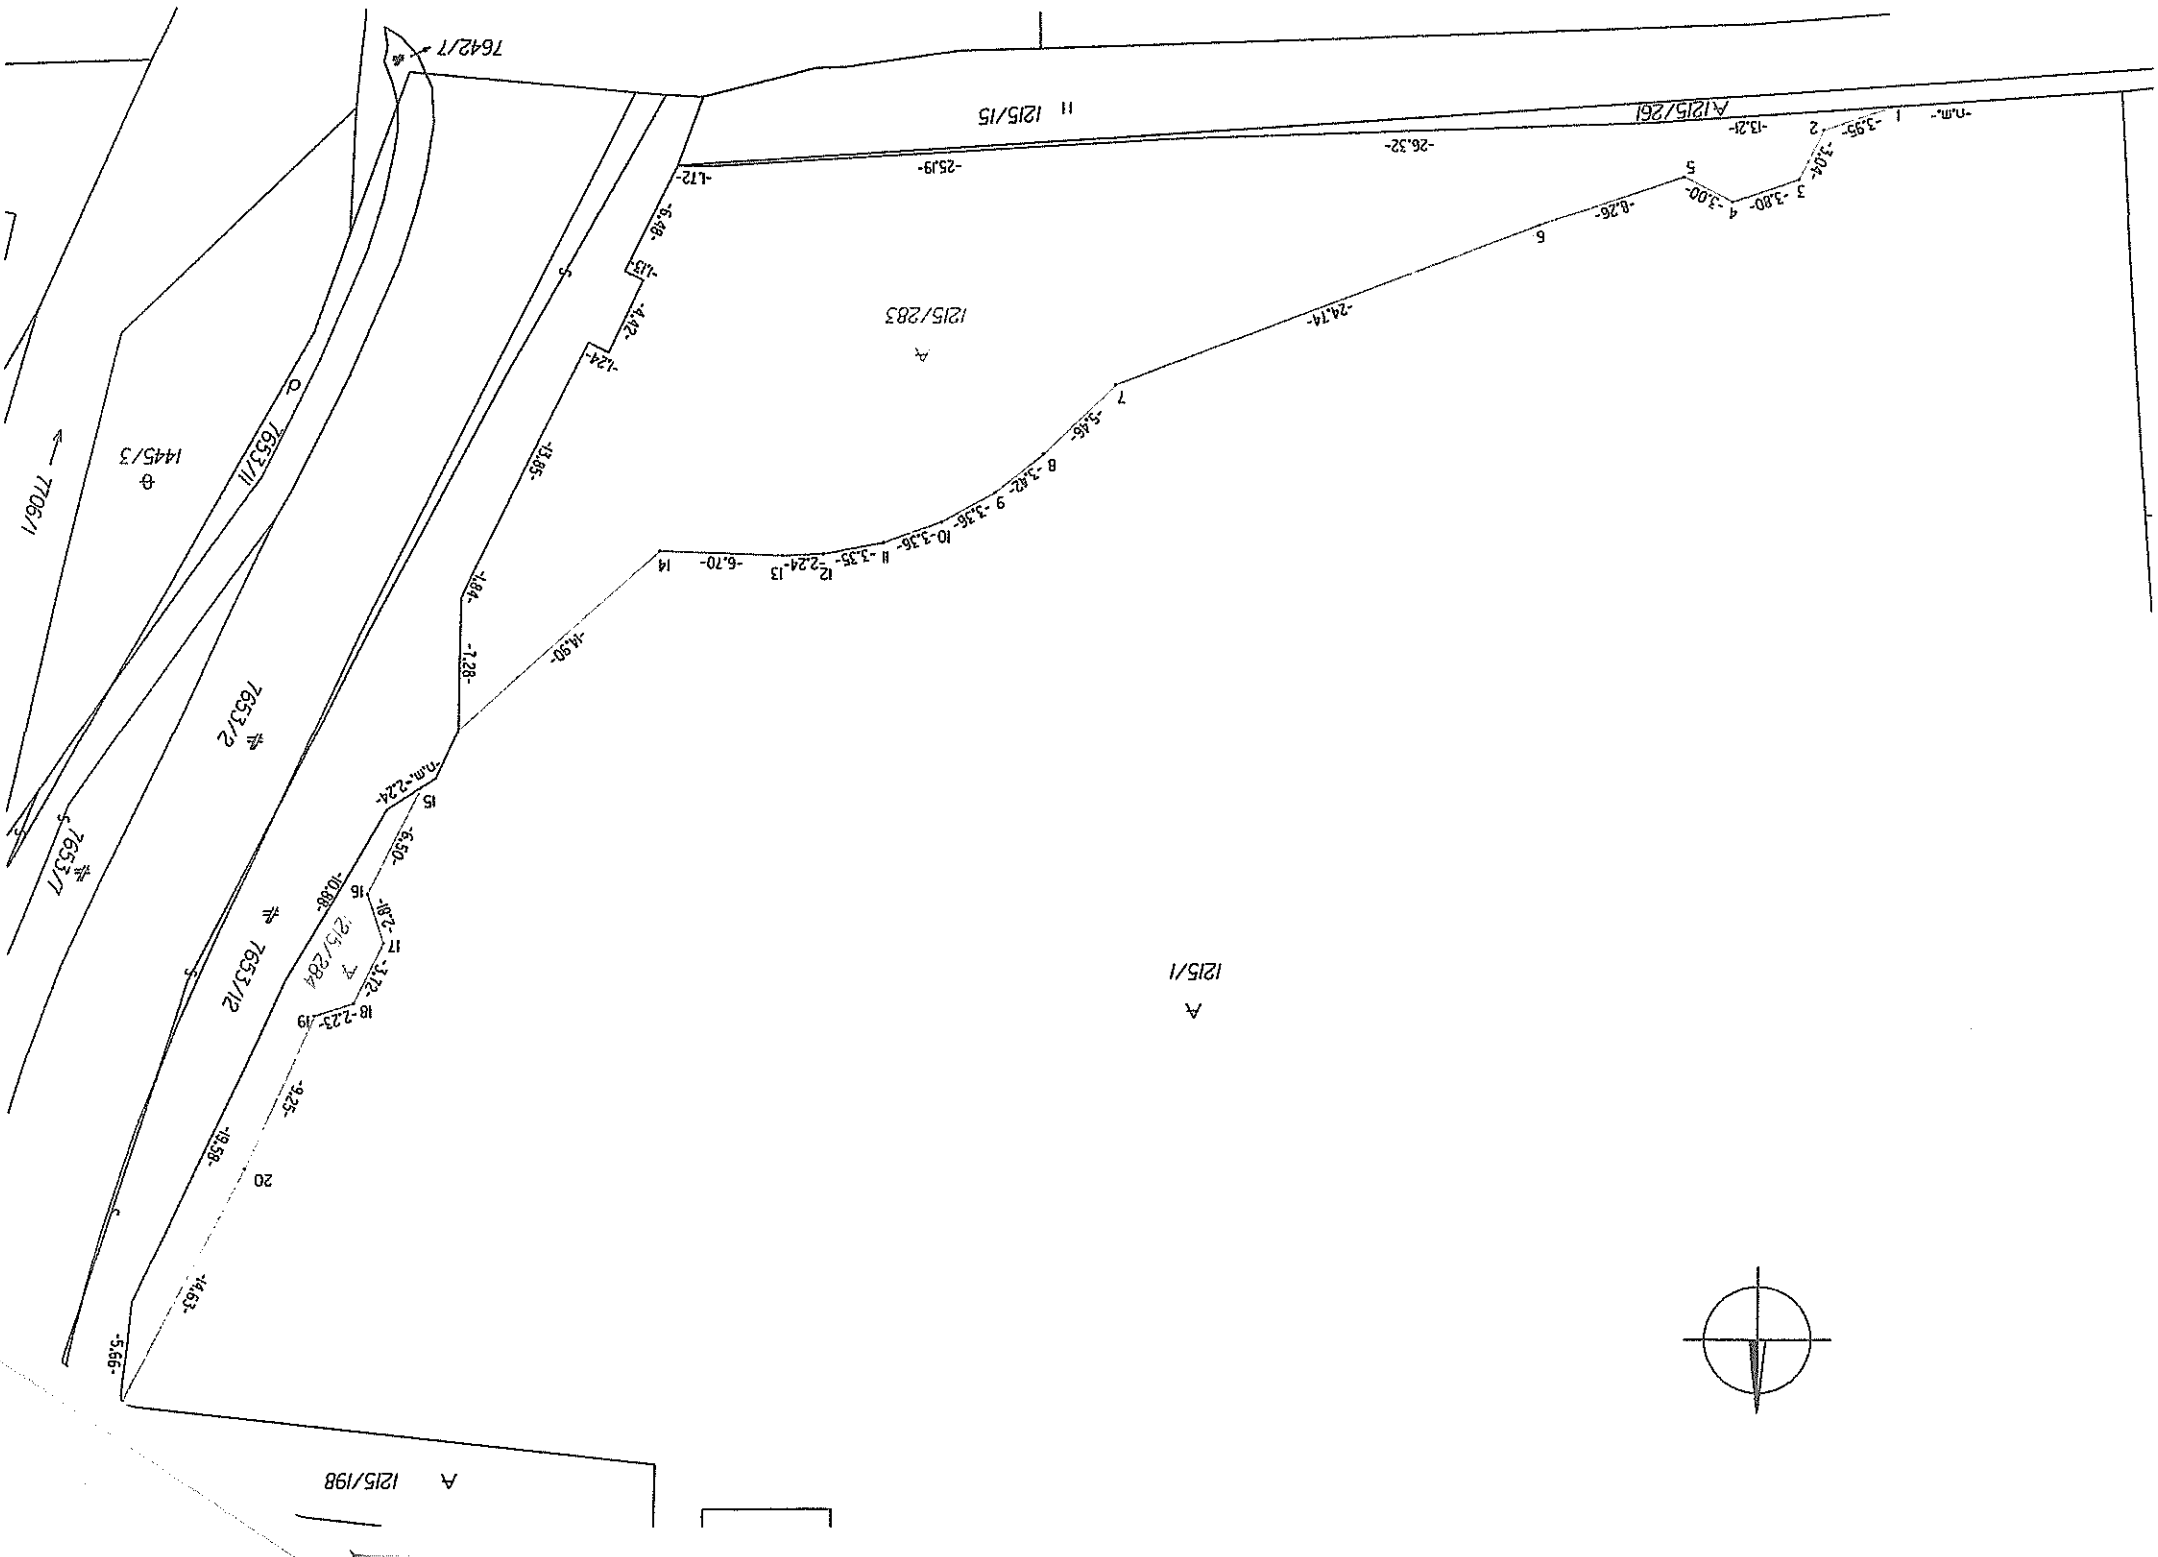

Výkaz výmer											
Doterajší stav						Zmeny					
Číslo		Výmera		Druh pozemku		D		k		Nový stav	
PK.vl.	Parcely	ha	m2	ha	m2	od	parcely	od	parcely	Výmera	Druh pozemku
LV	PK	KN	ha	m2	ha	m2	číslo	číslo	číslo	ha	Kód
1453		1215/1	1 1873	ostatná plocha						1 0881	ostatná plocha 34
										914	ostatná plocha 34
										78	ostatná plocha 34
Spolu :			1 1873							1 1873	

Legenda:
Kód spôsobu využitia 34 - Pozemok, na ktorom je manipulačná a skladová plocha, objekt a stavba slúžiaca lešnému hospodárstvu